

N°2025/143

Arrondissement
de BRIANCON

DEPARTEMENT DES HAUTES-ALPES

Commune du MONETIER-LES-BAINS

A R R E T E

Portant circulation interdite PONT DE LA SCIE au Casset ;

Le Maire du MONETIER LES BAINS,

Vu le Code Général des Collectivités Territoriales, articles L2212-1 à L2212-5 et L.2213-1 à L.2213-2 ;

Vu le Code de la Route, article R 110-1 et suivant, R 411-21-1, R411-25 ;

Vu le Code Pénal articles R 48-1 et R 610-5 ;

Vu l'arrêté général de circulation et de stationnement n°2023/414 du 24 novembre 2023 ;

Considérant qu'il appartient au maire, en vertu des pouvoirs de police qu'il détient, de prendre les mesures nécessaires afin de veiller à la sécurité et à l'ordre public ;

Considérant la réfection du Pont de la Scie par l'entreprise FERRIER BOIS CONSTRUCTION – 442 Route des Alberts – 05100 Montgenèvre ;

A R R E T E

Article 1 : La circulation de tous les véhicules est interdite :

PONT DE LA SCIE – Le Casset

Du lundi 5 mai 2025 au vendredi 9 mai 2025

Article 2 : Le stationnement est interdit sur la rive gauche de la Guisane (voir plan annexé).

Article 3 : Tout véhicule en stationnement gênant sera enlevé par la fourrière.

Article 4 : L'entreprise assurera la signalisation, la régulation du trafic par la pose de panneaux prioritaires, et veillera à la sécurité du chantier.

Article 5 : Cet arrêté peut faire l'objet d'un recours devant le Tribunal Administratif de Marseille – 31 rue Jean-François Leca – 13002 MARSEILLE ou sur www.telerecours.fr, dans un délai de deux mois à compter de sa publication.

Article 6 : Monsieur le Maire est chargé de l'exécution du présent arrêté, dont copie sera transmise à :

- Monsieur le Commandant de la Brigade de Gendarmerie de Saint-Chaffrey
- Monsieur le Chef de Service de la Police Municipale du Monétier-les-Bains
- Monsieur le Directeur des Services Techniques du Monétier-les-Bains
- L'entreprise FERRIER BOIS CONSTRUCTION


Fait au MONETIER LES BAINS, le 29 avril 2025

Le Maire

Jean-Marie REY



d

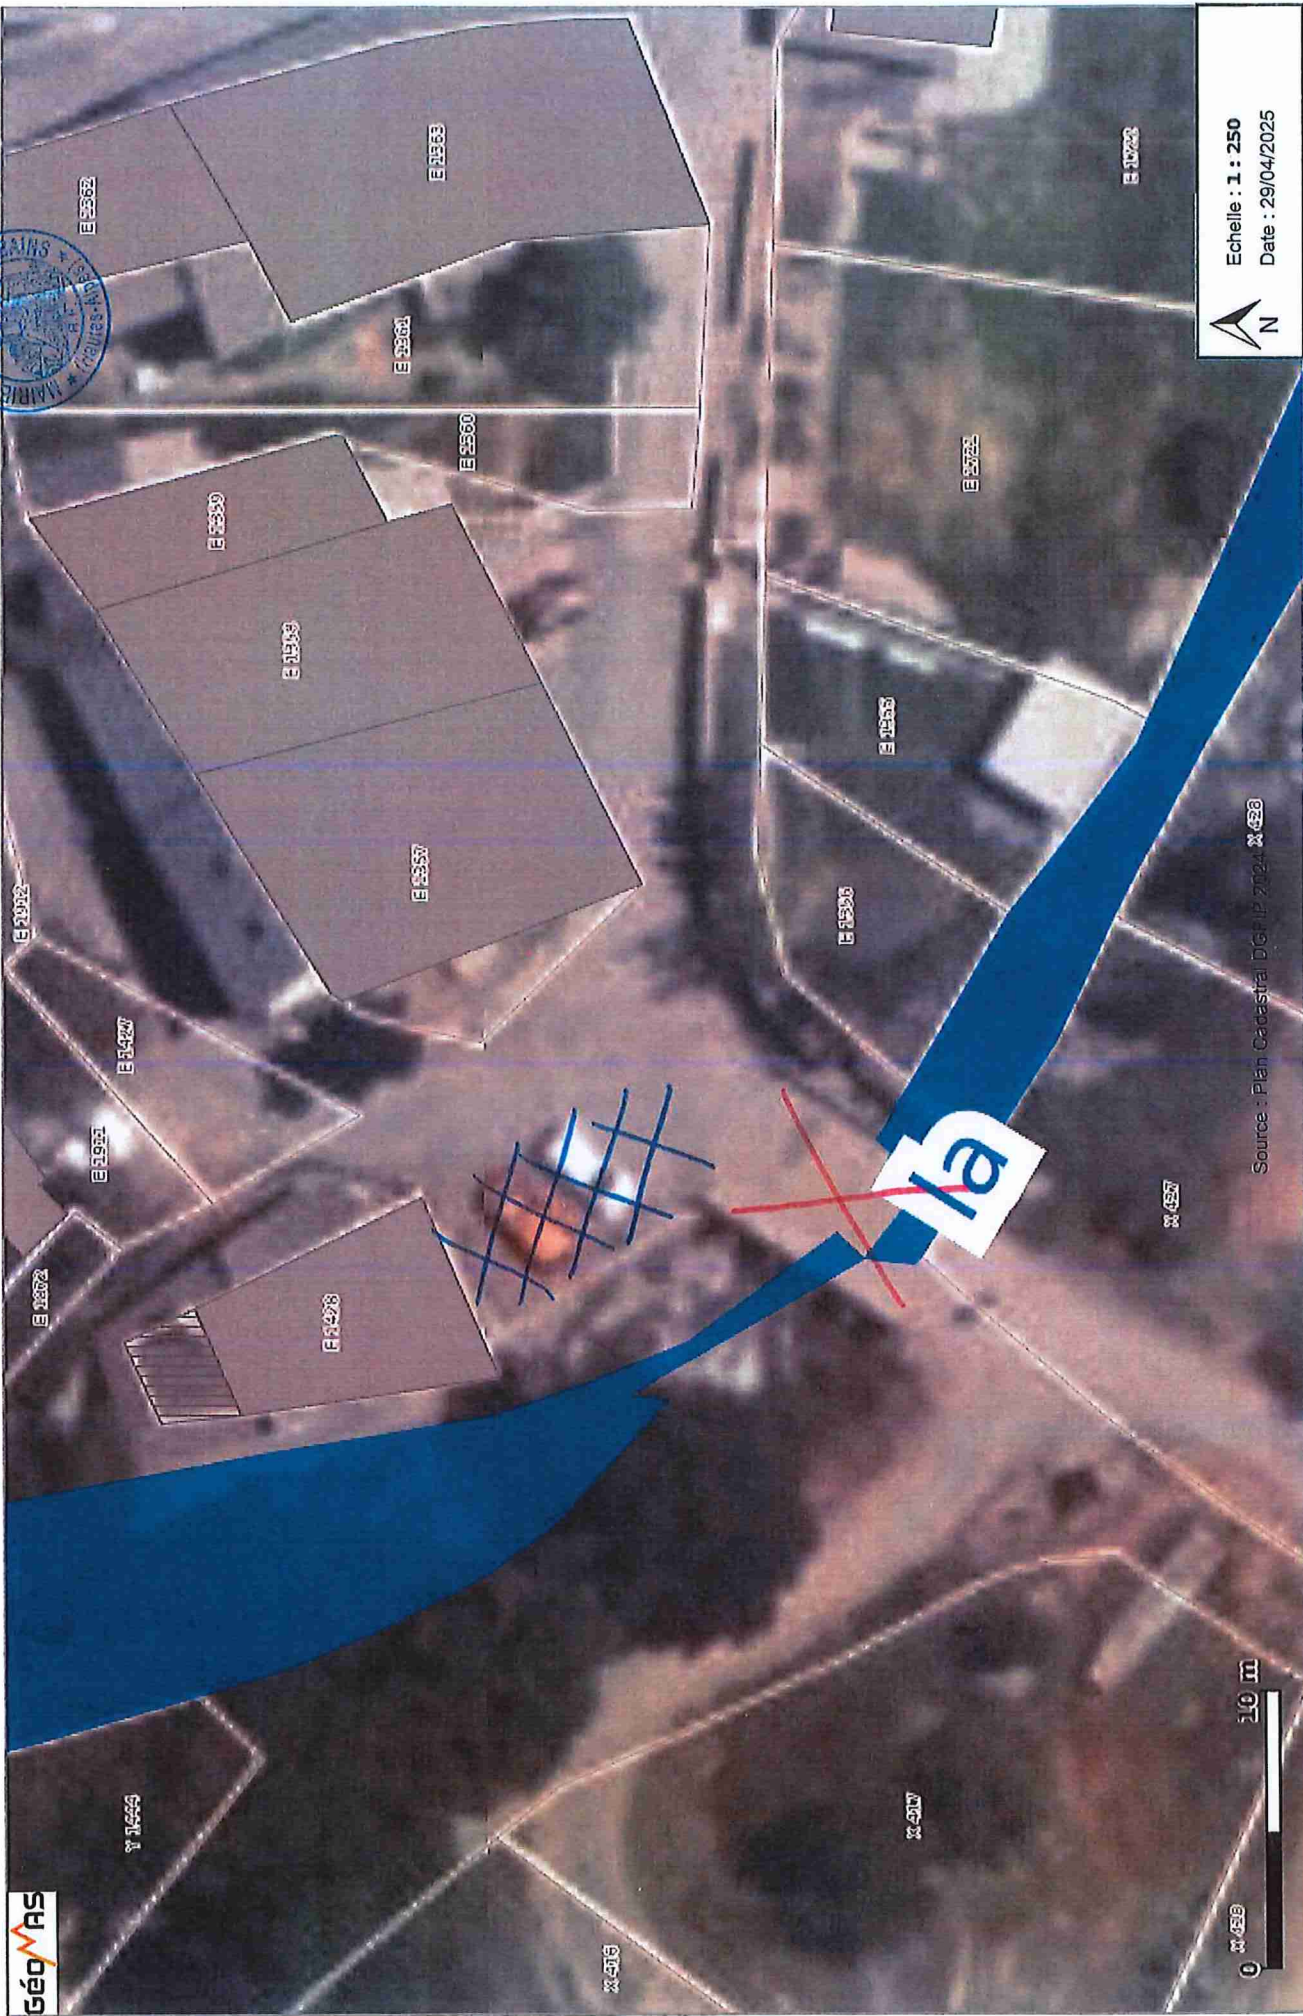

Echelle : 1 : 250
Date : 29/04/2025



Source : Plan Cadastral DGPIP 2024 X 628

III

1513