

N°2025/370

Arrondissement  
de BRIANCON

**DEPARTEMENT DES HAUTES-ALPES**

**Commune du MONETIER-LES-BAINS**

**A R R E T E**

Portant réglementation en matière de stationnement sur le PARKING ENTREE SUD DU CASSET ;

**Le Maire du MONETIER LES BAINS,**

*Vu* le Code Général des Collectivités Territoriales, articles L2212-1 à L2212-5 et L.2213-1 à L.2213-2 ;

*Vu* le Code de la Route, articles R 110-1 et suivant et R 417-10 ;

*Vu* le Code Pénal, article R.48-1 et R.610-5 ;

*Vu* l'arrêté général de circulation et de stationnement n°2023/414 du 24 novembre 2023;

*Considérant* qu'il appartient au maire, en vertu des pouvoirs de police qu'il détient de prendre les mesures nécessaires afin de veiller à la sécurité et à l'ordre public ;

*Considérant* les travaux sur les réseaux d'eau et d'assainissement par les entreprises :

- SARL BLANCHARD – Rue du Centre – 05330 SAINT-CHAFFREY
- ALPES DURANCE TRAVAUX – 05160 SAVINES-LE-LAC

**A R R E T E**

**Article 1 :** Plusieurs places de stationnement sont réservées pour les entreprises selon le plan annexé au présent arrêté :

**PARKING ENTREE SUD DU CASSET**

**Du lundi 13 octobre 2025 au lundi 1<sup>er</sup> décembre 2025**

**Article 2 :** Tout véhicule en stationnement gênant sera enlevé par la fourrière.

**Article 3 :** Les interdictions seront matérialisées par des barrières, conformes à la réglementation sur la signalisation routière, posées par les services techniques communaux ou les services de Police Municipale.

**Article 4 :** Cet arrêté peut faire l'objet d'un recours devant le Tribunal Administratif de Marseille – 31 rue Jean-François Leca – 13002 MARSEILLE ou sur [www.telerecours.fr](http://www.telerecours.fr), dans un délai de deux mois à compter de sa publication.

**Article 5 :** Monsieur le Maire est chargé de l'exécution du présent arrêté, dont ampliation sera transmise à :

- Monsieur le Commandant de la Brigade de Gendarmerie de Saint-Chaffrey
- Monsieur le Directeur des Services Techniques du Monétier-les-Bains
- Le Chef de Service de la Police Municipale du Monétier-les-Bains
- Les entreprises SARL BLANCHARD et ALPES DURANCE TRAVAUX


Fait au MONETIER LES BAINS, le 07 octobre 2025

Le Maire

Jean-Marie REY





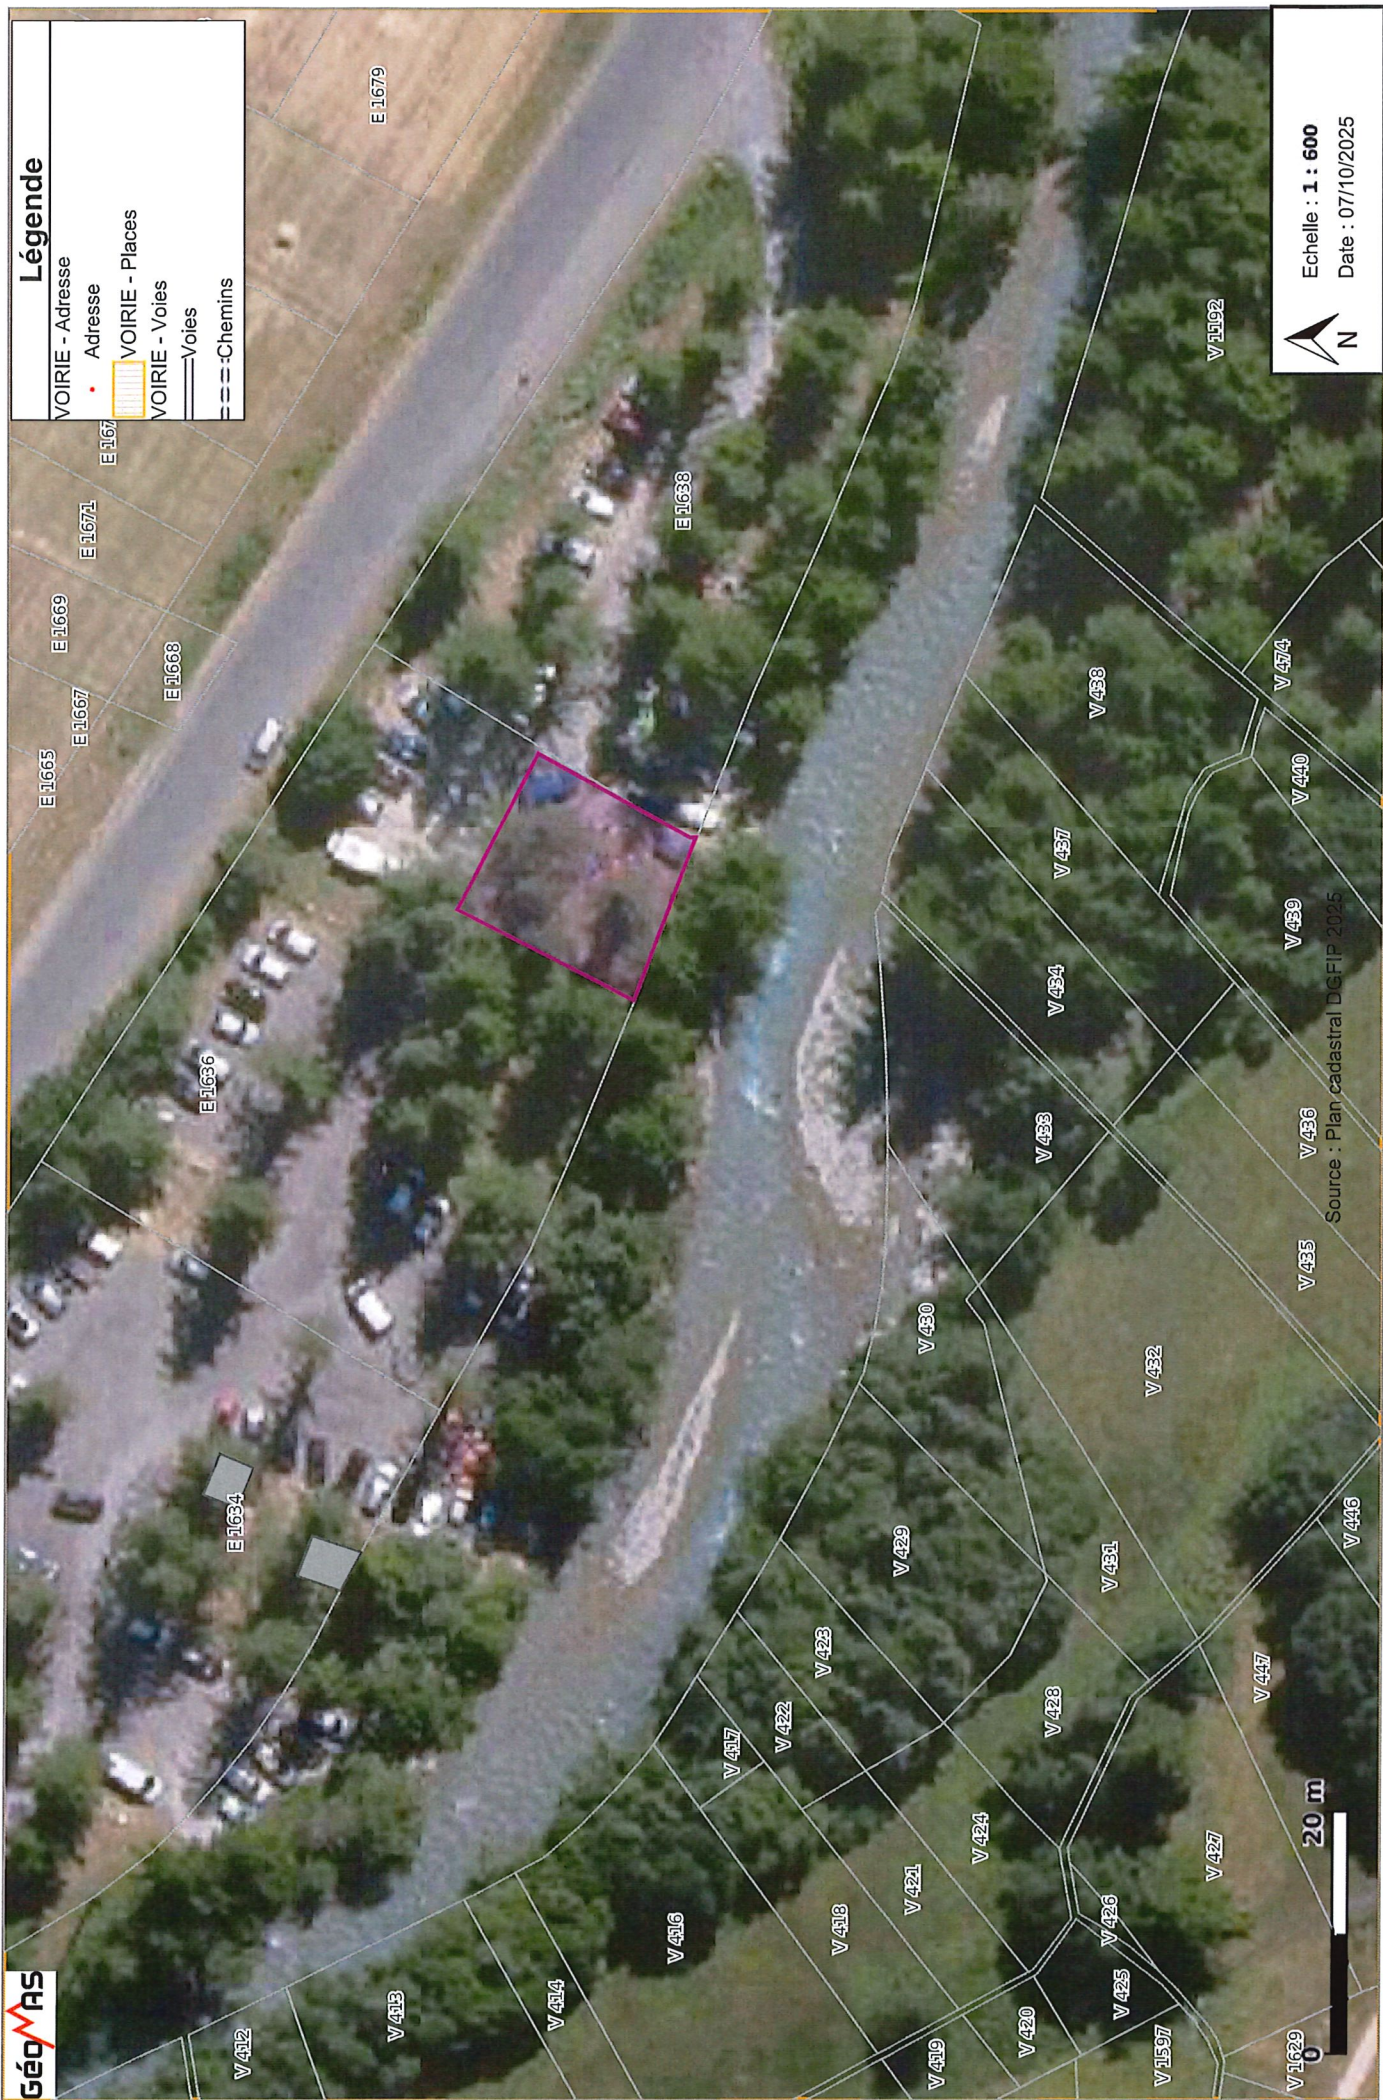

Légende

VOIRIE - Adresse
• Adresse
VOIRIE - Places
VOIRIE - Voies
Voies
Chemins



Echelle : 1 : 600  
Date : 07/10/2025

Source : Plan cadastral DGFIP 2025