

Département :
HAUTES ALPES

Commune :
LE MONETIER-LES-BAINS

Section : A
Feuille : 000 A 03

Échelle d'origine : 1/1250
Échelle d'édition : 1/1250

Date d'édition : 15/12/2025
(fuseau horaire de Paris)

Coordonnées en projection : RGF93CC45
©2022 Direction Générale des Finances
Publiques


DIRECTION GÉNÉRALE DES FINANCES PUBLIQUES

EXTRAIT DU PLAN CADASTRAL

Le plan visualisé sur cet extrait est géré
par le centre des impôts foncier suivant :
Service Départemental des Impôts
Fonciers
Cité Administrative Desmichels Rue du
4ème Régiment de Chasseurs 05016
05016 GAP Cedex
tél. 04.92.40.16.92 - fax
sdi105@dgfip.finances.gouv.fr

Cet extrait de plan vous est délivré par :

cadastre.gouv.fr

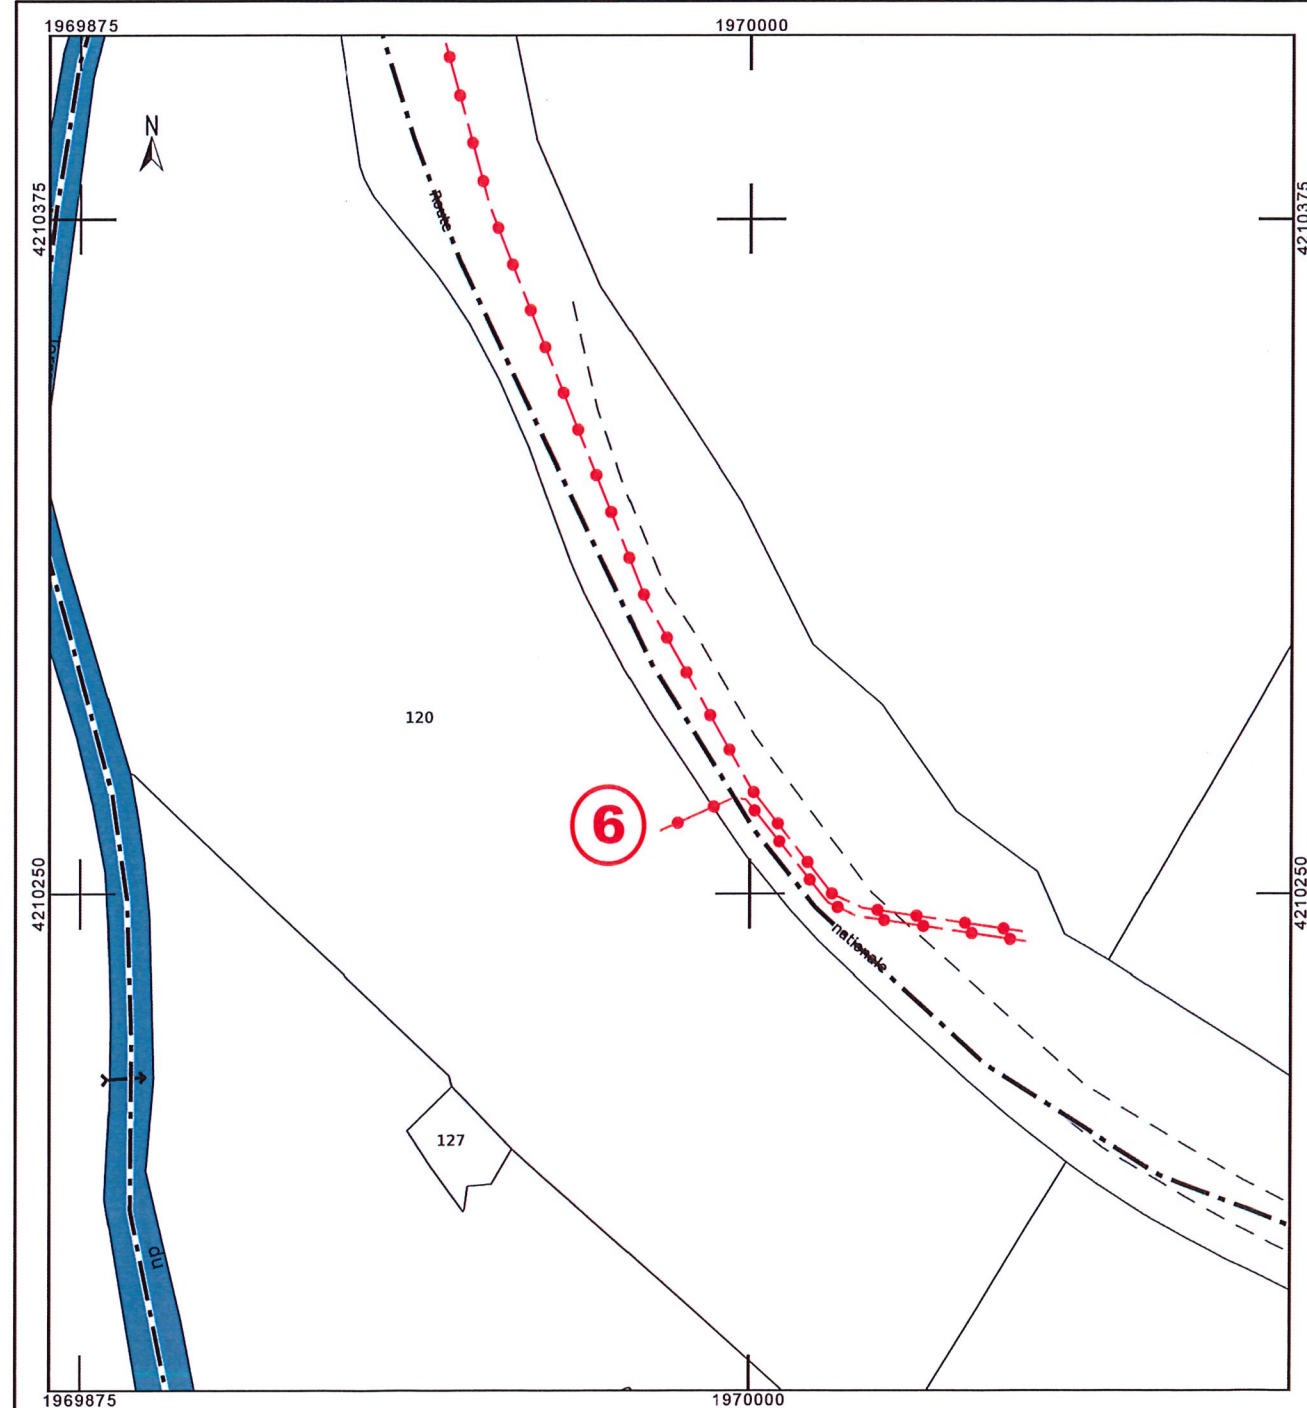

ETEC entreprise
de travaux électriques
et canalisations


35, Route de Saint Jean - 05000 GAP
Tél : 04.92.51.04.86

ECHELLE 1/200

DC25/068071

ETEC 25503

RAC-25-2H8O4XL8B5

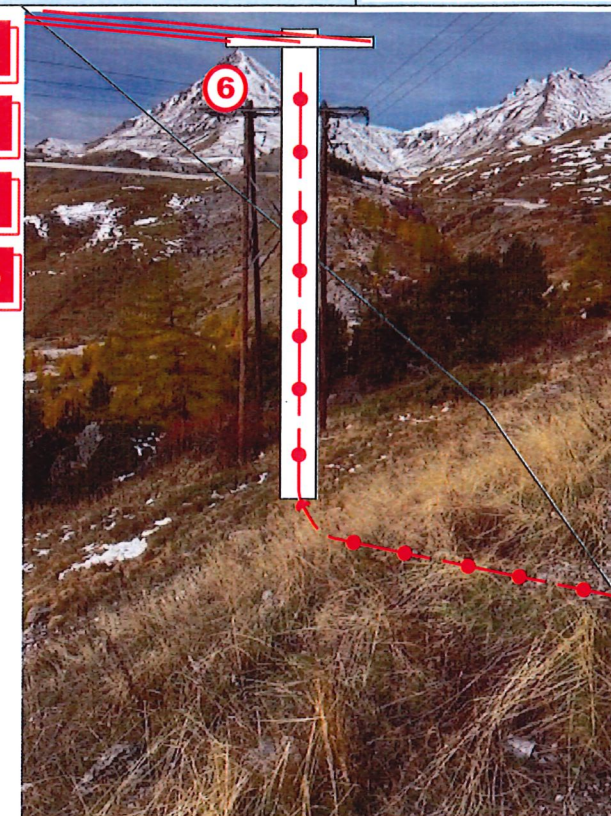

Date:
Signature:

