

"Le Serre"
Section AL; Parcelle 151-152-161-162
Echelle : 1/200

Nota : Les limites 1-2-3 / 4-5 / 6-7-8-9 ne seront définitives qu'après signature du procès verbal de bornage par toutes les parties concernées.

Les nouveaux numéros cadastraux sont issus du DMPC n° 920P et ne seront définitifs qu'après signature de l'acte authentique

Points remarquables		
MAT	X	Y
R.1	1979718.38	4201600.42
R.2	1979741.36	4201599.61
R.3	1979755.90	4201621.67

Points implantés lors de la réunion de bornage		
MAT	X	Y
1	1979720.88	4201605.69
2	1979724.80	4201600.33
3	1979734.81	4201603.66
4	1979733.18	4201608.20
5	1979743.03	4201614.01
6	1979748.74	4201608.48
7	1979753.28	4201610.62
8	1979757.90	4201614.26
9	1979761.22	4201617.29

Périmètre délimité

Application cadastrale limites indicatives

LEGENDE

Bouche à clé

Borne Incendie

Alimentation Electrique

Pylônes, coffret EDF

Eclairages publics

Alimentation PTT

Pylônes, plaques

Panneaux indicateurs divers

Borne, Piquet, Borne pierre

Spit, Marque peinture

Avaloir, Regards

Végétation

Bâtiment


Talus

Voirie

Murs divers

Clôtures diverses

Rail de Sécurité

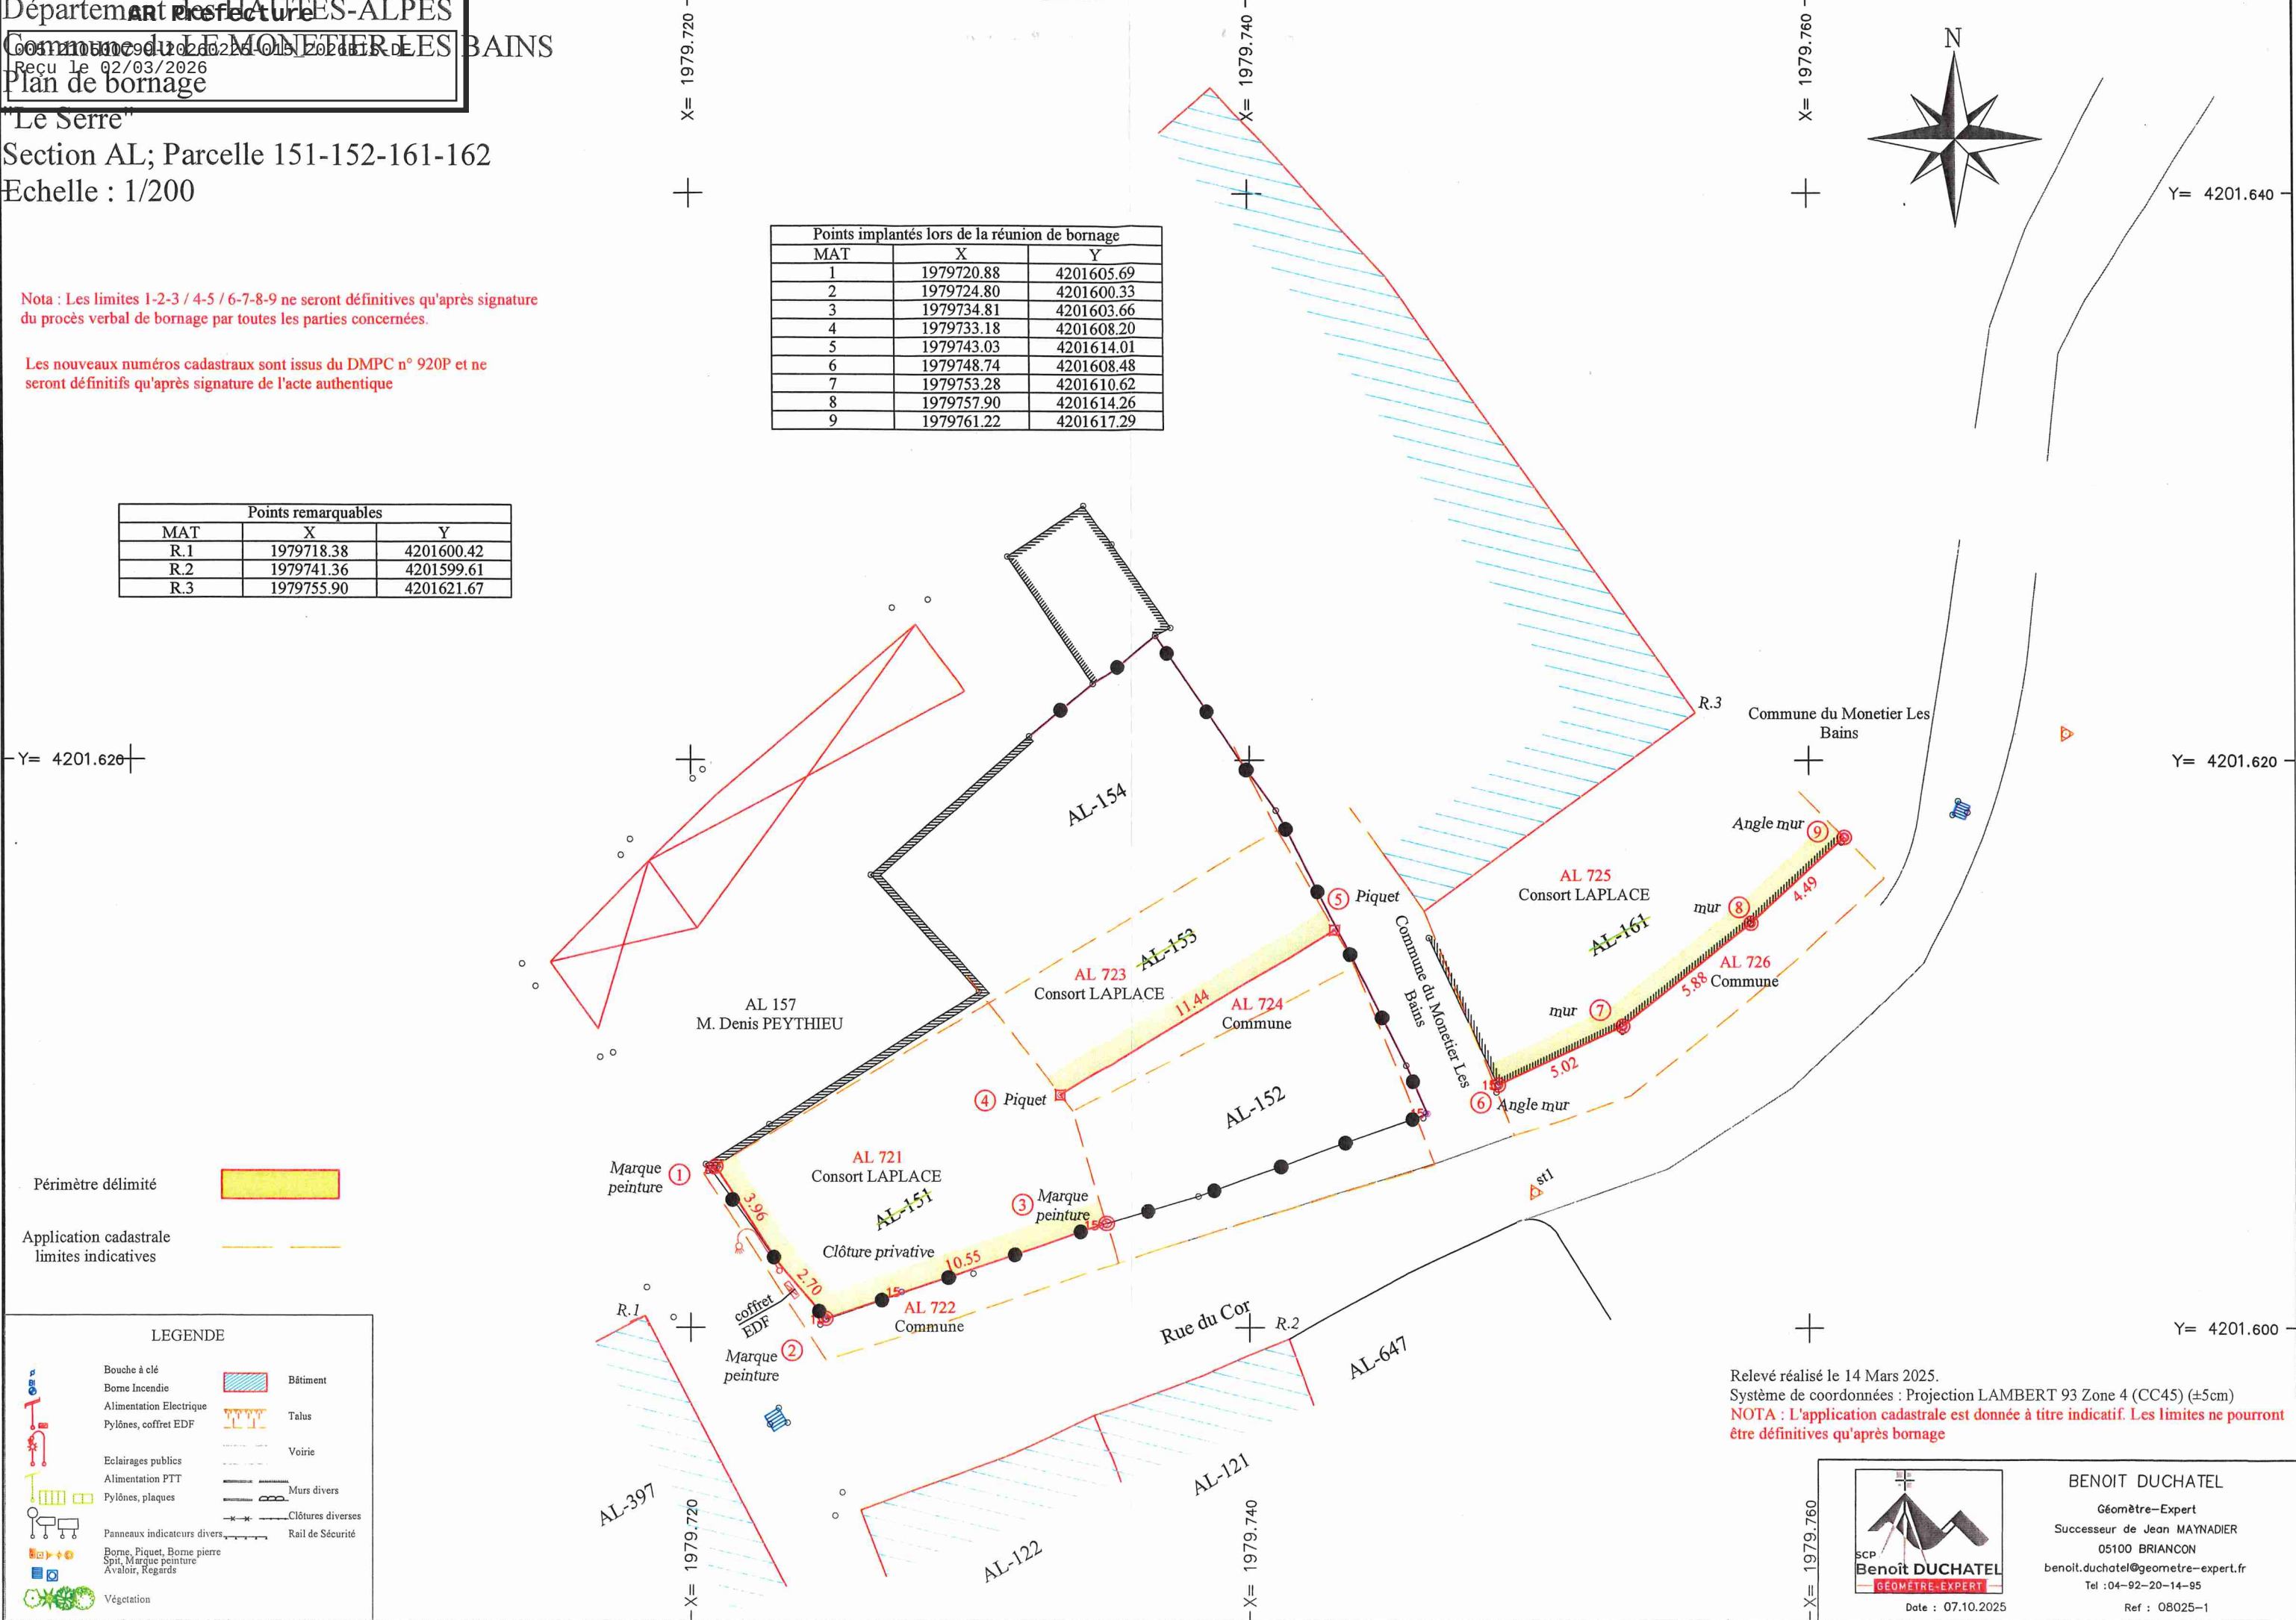

Relevé réalisé le 14 Mars 2025.
Système de coordonnées : Projection LAMBERT 93 Zone 4 (CC45) (±5cm)
NOTA : L'application cadastrale est donnée à titre indicatif. Les limites ne pourront être définitives qu'après bornage

Benoît DUCHATEL
GÉOMÈTRE-EXPERT
Date : 07.10.2025

BENOIT DUCHATEL
Géomètre-Expert
Successeur de Jean MAYNADIER
05100 BRIANÇON
benoit.duchatel@geometre-expert.fr
Tel : 04-92-20-14-95
Ref : 08025-1